

ΕΦΗΜΕΡΙΣ ΤΗΣ ΚΥΒΕΡΝΗΣΕΩΣ
ΤΗΣ ΕΛΛΗΝΙΚΗΣ ΔΗΜΟΚΡΑΤΙΑΣ

ΑΘΗΝΑ 18 ΔΕΚΕΜΒΡΙΟΥ 1991	ΤΕΥΧΟΣ ΤΕΤΑΡΤΟ	ΑΡΙΘΜΟΣ ΦΥΛΛΟΥ 918

ΠΕΡΙΕΧΟΜΕΝΑ

ΑΠΑΛΛΟΤΡΙΩΣΕΙΣ

ΑΠΟΦΑΣΕΙΣ

Αριθ. Τ.Υ. 1864 (1)

Αυτοδίκαιη ανάκληση απαλλοτρίωσης βελτίωσης οδικού τμήματος επαρχιακής οδού Καρλοβασίου - Κονταίϊκων Ν. Σάμου.

Ο ΝΟΜΑΡΧΗΣ ΣΑΜΟΥ

Έχοντας υπόψη:

1. Την αριθμ. ΤΥ 1325/10.6.1987 (ΦΕΚ 19 τ. Δ') απόφασή μας, με την οποία έγινε κήρυξη αναγκαστικής απαλλοτρίωσης για τη βελτίωση της επαρχιακής οδού Καρλοβάσου - Κονταίϊκων έκτασης 2789 τ.μ. όπως απεικονίζεται στο από Μάρτιο 1986 κτηματολογικό διάγραμμα και κτηματολογικό πίνακα του συντάξαντος Τοπογράφου Μηχανικού της Δ.Τ.Υ.Ν. Σάμου Γεωργίου Βασιλείου.

2. Τις διατάξεις του Β.Δ. 139/1971 «περί αρμοδιότητος των Νομαρχών προς κήρυξη αναγκαστικών απαλλοτριώσεων».

3. Τις διατάξεις του Ν.Δ. 797/1971 «περί αναγκαστικών απαλλοτριώσεων και ειδικότερα του άρθρου 11 παρ. 4 αυτού και του Ν. 912/1975.

4. Την αριθμ. 15/158/1989 απόφαση του Μονομελούς Πρωτοδικείου Σάμου, που κρίθηκε, αποφασίσθηκε και δημοσιεύθηκε στο ακροατήριο την 10.3.1989 και με την οποία καθορίσθηκαν οι προσωρινές τιμές μονάδος, αποζημίωσης των απαλλοτριωθέντων ακινήτων του παραπάνω τμήματος.

5. Το γεγονός ότι παρήλθε η δεκαοχτάμηνη προθεμία καθώς και του ενός έτους για την υποβολή δηλώσεων για τη συνέχιση της απαλλοτρίωσης, μετά την έκδοση της παραπάνω αποφάσεως του Μονομελούς Πρωτοδικείου Σάμου, χωρίς να δημοσιευθεί η παρακατάθεση της αποζημιώσης, βεβαιώνουμε:

Την επελθούσα αυτοδίκαιη ανάκληση της αναγκαστικής απαλλοτρίωσης στον επαρχιακό δρόμο Καρλοβάσου - Κονταίϊκων - τμήμα Κονταίϊκα - Προφήτης Ηλίας συνολικής εκτάσεως 2789 τ.μ., που κηρύχθηκε με την προαναφερθείσα ως άνω απόφασή μας.

Η απόφαση αυτή να δημοσιευθεί στην Εφημερίδα της Κυβερνήσεως.

Σάμος, 15 Νοεμβρίου 1991

Ο Νομάρχης
ΑΘΑΝΑΣΙΟΣ ΧΕΙΜΑΡΑΣ

ΠΟΛΕΟΔΟΜΙΑ

ΑΠΟΦΑΣΕΙΣ

Αριθ. 100666/7030 (2)

Παράταση αναστολής οικοδομικών εργασιών και χορήγησης οικοδομικών αδειών στην εκτός του εγκεχριμένου ρυμοτομικού σχεδίου περιοχή της Κοινότητας Εκάλης (Ν. Αττικής).

Ο ΥΠΟΥΡΓΟΣ ΠΕΡΙΒΑΛΛΟΝΤΟΣ, ΧΩΡΟΤΑΞΙΑΣ ΚΑΙ ΔΗΜ. ΕΡΓΩΝ

Έχοντας υπόψη:

1. Τις διατάξεις του άρθρου 4 του Ν. 1337/1983 «Επεκταση των πολεοδομικών σχεδίων, οικιστική ανάπτυξη και σχετικές ρυθμίσεις» (Α' 33).

2. Τις διατάξεις του άρθρου 23 παρ. 1 (εδ. ιδ) του Ν. 1558/1985 «Κυβέρνηση και Κυβερνητικά Όργανα» (Α' 137).

3. Την 19658/841/14.4.1983 απόφαση του Υπουργού Χωροταξίας, Οικισμού και Περιβάλλοντος «Κίνηση της διαδικασίας σύνταξης του Γ.Π.Σ. του ηπειρωτικού τμήματος Ν. Αττικής» (Δ' 457).

4. Το 5946/6.11.1991 έγγραφο του Οργανισμού Αθήνας, αποφασίζουμε:

1. Παρατείνονται για έξι (6) ακόμη μήνες οι οικοδομικές εργασίες και η χορήγηση οικοδομικών αδειών στην εκτός του εγκεχριμένου ρυμοτομικού σχεδίου περιοχή της Κοινότητας Εκάλης (Ν. Αττικής) στην οποία είχε επιβληθεί αναστολή με την 57294/2411/21.5.1991 απόφαση του Υπουργού Περιβάλλοντος, Χωροταξίας και Δημοσίων Έργων (Δ' 340), όπως η περιοχή φαίνεται περικλειομένη με μπλε γραμμή στα δύο (2) σχετικά πρωτότυπα διαγράμματα που συνοδεύουν την ανωτέρω απόφαση.

2. Η ισχύς της παρούσας απόφασης αρχίζει από τη δημοσίευσή της στην Εφημερίδα της Κυβερνήσεως.

Η απόφαση αυτή να δημοσιευθεί στην Εφημερίδα της Κυβερνήσεως.

Αθήνα, 28 Νοεμβρίου 1991

Ο ΥΠΟΥΡΓΟΣ
ΑΧΙΛΛΕΑΣ ΚΑΡΑΜΑΝΛΗΣ

Αριθ. 100668/7053 (3)

Αναστολή χορήγησης οικοδομικών αδειών στον παροδοσιακό οικισμό Αγίου Νικήτα (Ν. Λευκάδας).

Ο ΥΠΟΥΡΓΟΣ
ΠΕΡΙΒΑΛΛΟΝΤΟΣ, ΧΩΡΟΤΑΞΙΑΣ ΚΑΙ ΔΗΜ. ΕΡΓΩΝ

Έχοντας υπόψη:

1. Τις διατάξεις της παρ. 3 του άρθρου 4 του ν. 1577/1985 «Γ.Ο.Κ.» (Α' 210).

2. Την Υ. 1503/1991 απόφαση του Πρωθυπουργού και του Υπουργού Περιβάλλοντος Χωροταξίας και Δημοσίων Έργων «Καθορισμός αρμοδιοτήτων του Υφυπουργού Περιβάλλοντος Χωροταξίας και Δημοσίων Έργων Χρήστου Κατσιγιάννη» (Β' 702).

3. Το 189/17.10.1991 υπηρεσιακό σημείωμα της Διεύθυνσης Πολεοδομικού Σχεδιασμού Τμήμα Παραδοσιακών Οικισμών.

4. Το γεγονός ότι προωθείται η έκδοση π. δ/τος καθορισμού όρων και περιορισμών δόμησης του παραδοσιακού οικισμού Αγ. Νικήτα, αποφασίζουμε:

1. Παρατείνεται για τρείς (3) ακόμη μήνες η αναστολή χορήγησης οικοδομικών αδειών εντός των ορίων του παραδοσιακού οικισμού Αγίου Νικήτα (Ν. Λευκάδας), στον οποίο έχουν επιβληθεί 6μηνες αναστολές με τις 30960/771/12.3.1990, 47039/3092/19.6.1990, (Δ' 342), 78928/5946/15.4.1990(Δ' 662) και 70541/3486/20.6.1991 (Δ' 449/16.7.1991) αποφάσεις του Υπουργού Περιβαλλοντος Χωροταξίας και Δημοσίων Έργων.

2. Της παραπάνω αναστολής εξαιρείται η χορήγηση οικοδομικών αδειών, των οποίων ο φάκελλος έχει υποβλήθεί στην αρμόδια Πολεοδομική Υπηρεσία προ της 23.3.1990, ημέρα δημοσίευσης και έναρξης ισχύος της 30960/771/12.3.1990 απόφασης.

3. Η ισχύς της παρούσας απόφασης αρχίζει από τη δημοσίευσή της στην Εφημερίδα της Κυβερνήσεως.

Η απόφαση αυτή να δημοσιευθεί στην Εφημερίδα της Κυβερνήσεως.

Αθήνα, 29 Νοεμβρίου 1991

Ο ΥΠΟΥΡΓΟΣ
ΑΧΙΛΛΕΑΣ ΚΑΡΑΜΑΝΛΗΣ

Αριθ. οικ 35627/716γ (4)

Αναστολή ισχύος διατάξεων περί Αντισεισμικού Αρμού.

Ο ΥΠΟΥΡΓΟΣ
ΠΕΡΙΒΑΛΛΟΝΤΟΣ, ΧΩΡΟΤΑΞΙΑΣ ΚΑΙ ΔΗΜ. ΕΡΓΩΝ

Έχοντας υπόψη:

1. Το Ν. 1558/85 (ΦΕΚ 137 Α) «Κυβέρνηση και Κυβερνητικά Όργανα».

2. Το Π.Δ. 51/1988 (ΦΕΚ 19 Α) «Οργανισμός Υ.ΠΕ.ΧΩ.Δ.Ε.».

3. Την αρ. 1503/91 (ΦΕΚ 702/Β/4.9.91) Κοινή απόφαση του Πρωθυπουργού και του Υπουργού ΠΕ.ΧΩ.Δ.Ε. για τον καθορισμό των αρμοδιοτήτων του Υφυπουργού ΠΕ.ΧΩ.Δ.Ε.

4. Το άρθρο 26 του Ν 1577/1985 (ΦΕΚ 210 Α) «Γενικός Οικοδομικός Οργανισμός».

5. Την σύμφωνη γνώμη του Τ.Ε.Ε. (Σχετ. 26902/28.11.91), αποφασίζουμε:

1. Αναστέλλουμε την εφαρμογή της παρ. 3.6 του άρθρου 5 της Απόφασης 3046/304/30.1.89 (ΦΕΚ 59 Δ/3.2.89) περί «Κτιριοδομικού Κανονισμού» όπως τροποποιήθηκε με την 18738/134/12.3.1990 (ΦΕΚ 160 Δ) Απόφαση «Αντισεισμικός Αρμός» μέχρι την ρύθμιση του θέματος από τον Νέο Ελληνικό Αντισεισμικό Κανονισμό, ο οποίος μελετάται.

2. Η ισχύς της παρούσης απόφασης αρχίζει από την δημοσίευσή της στην Εφημερίδα της Κυβερνήσεως.

Η απόφαση αυτή να δημοσιευθεί στην Εφημερίδα της Κυβερνήσεως.

Αθήνα, 28 Νοεμβρίου 1991

Ο ΥΦΥΠΟΥΡΓΟΣ
ΧΡ. ΚΑΤΣΙΓΙΑΝΝΗΣ

Νέα Λιόσια

πρόταση τροποποίησης στο Ο.Τ. 2034(1271)

Όροι Δομήσεως

Δ/τα 7-10-78 & 20-10-78

Ε : 200 110

Π : 10 6

Συντ. Δομ. 1,2 κάλυψη 70%

Ύψος : 7 μ.

Κτηματολογικός πίνακας

α/α	πλευρές	ονοματεπώνυμο	διεύθυνση
1	(14-10-16-15)	ΚΙΤΡΟΥ ΚΑΛΛΙΟΠΗ	ΠΑΡΑΜΥΘΙΑΣ 38 ΠΕΡΙΣΤΕΡΙ
2	(10-13-12-11-10)	ΜΕΝΙΔΙΑΤΗΣ ΑΛΚΙΒΙΑΔΗΣ	ΝΟΤΑΡΑ 19 ΑΘΗΝΑ
3	(1-6-5-4-3-2-1)	ΠΡΕΖΕΡΑΚΟΣ ΠΑΝ. & ΒΑΣΙΛ.	ΚΟΡΙΝΘΟΥ & ΟΛΥΝΘΟΥ Ν. ΛΙΟΣΙΑ
4	(7-9-8-5-6-7)	ΑΝΑΣΤΑΣΙΟΥ ΔΗΜΗΤΡΙΟΣ	ΙΩΑΝΝΙΝΩΝ & ΟΛΥΝΘΟΥ Ν. ΛΙΟΣΙΑ

Υπόμνημα

—— Κατασκευασμένα

- - - - Προτεινόμενη Ο.Γ.

ΝΟΜΑΡΧΙΑ ΑΤΤΙΚΗΣ ... 2048 ... τροποποίησης στο Ο.Τ. 2034/1271 ... Αιγάλεω 20/11/91

ΑΚΡΙΒΕΣ ΑΝΤΙΓΡΑΦΟ Αιγάλεω 20/11/1991 Ο Τμηματάρχης

Ελέγχθηκε ... 12/2/91

ΑΘΗΝΑ ΙΑΝΟΥΑΡΙΟΣ 1991

Ο ΣΥΝΤΑΞΑΣ

Αριθ. οικ. 23598/2048 (5)

Τροποποίηση του Ρυμοτομικού Σχεδίου Ν. Λιοσίων στο Ο.Τ. 2034/1271.

Ο ΝΟΜΑΡΧΗΣ ΔΥΤ. ΑΤΤΙΚΗΣ

Έχοντας υπόψη:

1. Τις διατάξεις του Ν.Δ/τος της 17ης Ιουλίου 1923, όπως μεταγενέστερα τροποποιήθηκαν και συμπληρώθηκαν και ειδικότερα τα άρθρα 3 και 70.

2. Τις διατάξεις του Α.Ν. 314/1968 (ΦΕΚ 47/Α), όπως τροποποιήθηκαν και συμπληρώθηκαν με το 1018/71 Ν.Δ/γμα (ΦΕΚ 210/Α).

3. Τις διατάξεις του 183/86 Π.Δ/τος (ΦΕΚ 70/Α).

4. Τη Γ4δ/15883/1903/8.2.88 κοινή απόφαση Υπουργού Προεδρίας της Κυβέρνησης και αναπληρωτή Υπουργού ΠΕΧΩΔΕ.

5. Την μη γνωμοδότηση του Δημοτικού Συμβουλίου (άπρακτη προθεσμία).

6. Τις 19/22.5.91 και 36/16.10.91 γνωμοδοτήσεις του Συμβουλίου ΧΟΠ του Νομού Δυτ. Αττικής, αποφασίζεται:

Άρθρο 1

Εγκρίνεται η τροποποίηση του ρυμοτομικού σχεδίου Ν. Λιοσίων στο Ο.Τ. 2034/1271 για τον χαρακτηρισμό του υπάρχοντος ιδιωτικού δρόμου, σαν πεζόδρομου με πλάτος 5.00 μ. όπως φαίνεται αναλυτικά στο σχετικό πρωτότυπο σχεδιάγραμμα σε κλίμακα 1:500 που έχει θεωρηθεί από τον Δ/ντή της Δ/νσης Πολ/μίας Δυτ. Αττικής και που το συνοπτικό του αντίτυπο: α) δημοσιεύεται με αυτή την απόφαση και β) αναρτάται για 15 ημέρες στα γραφεία της Δ/νσης Πολεοδομίας Δυτ. Αττικής μετά την δημοσίευσή του στην Εφημερίδα της Κυβέρνησης.

Άρθρο 2

Η ισχύς αυτής της απόφασης αρχίζει από την ημερομηνία δημοσίευσής της στην Εφημερίδα της Κυβέρνησης.

Η απόφαση αυτή να δημοσιευθεί στην Εφημερίδα της Κυβερνήσεως.

Αιγάλεω, 20 Νοεμβρίου 1991

Ο Νομάρχης
ΑΘΑΝΑΣΙΟΣ ΜΠΟΥΡΑΣ

ΝΟΜΟΣ Σερρών
Οικισμός Αγκιστρο ΠΡΟΣ ΧΡΗΣΗ ...

ΥΠΟΜΝΗΜΑ

- Όριο ΟΤΑ
- Όριο οικισμού
- 123 Ονομασία
- Όρια ρυμοτομικού σχεδίου

ΑΚΡΙΒΕΣ ΦΩΤΟΑΝΤΙΓΡΑΦΟΝ ... ΑΝΔΡΕΑΔΟΥ

Αρτιότητα οικοπέδων: 500 τμ μέσα στο ΡΣ
800 τμ στην επέκταση

ΕΙΣΗΓΗΣΗ	ΘΕΩΡΗΘΗΚΕ	ΕΓΚΡΙΘΗΚΕ
της κ. Γούλα Μαρίας Πολ. Μηχ/κού με Α βαθμό	Σέρρες 29-10-1991 Ο ΠΡΟΙΣΤΑΜΕΝΟΣ του ΤΠΠΕ Ν. ΣΕΡΡΩΝ Πολυτίδης Απόστολος Πολ/κός Μηχ/κός με Α 3	Με την υπ αριθ. ΤΠ/ΕΠΑ 10056/29-10-1991 απόφαση κ. Νομάρχη Σερρών Σέρρες ..-19 Ο ΝΟΜΑΡΧΗΣ ΑΝΑΣΤΑΣΙΟΣ ΛΙΑΣΚΟΣ

ΟΡΙΟΘΕΤΗΣΗ ΟΙΚΙΣΜΟΥ	Αριθμός σχεδίου Π-1.1
Σύνταξη: Θεοδωρίδου Αθ., Κατσαρός Ευστ., Γκίμας Αριστοτ. / Έλεγχος	Κλ 1:5000 / Ημερ

Υπουργείο Χωροταξίας Οικισμού και Περιβάλλοντος
ΔΙΕΥΘΥΝΣΗ ΧΩΡΟΤΑΞΙΑΣ

ΤΕΧΝΙΚΗ ΠΕΡΙΓΡΑΦΗ ΧΑΡΤΗ Π.1.1

ΟΙΚΙΣΜΟΣ: ΑΓΚΙΣΤΡΟ
ΚΟΙΝΟΤΗΤΑ: ΑΓΚΙΣΤΡΟΥ
ΝΟΜΟΣ: ΣΕΡΡΩΝ

Το Αγκιστρο είναι μεσαίος οικισμός και έχει ρυμοτομικό σχέδιο.

Το σημείο 1 της Ζ.Ο.Κ. βρίσκεται ανατολικά του οικισμού, στην είσοδό του από το Σιδηρόκαστρο και βρίσκεται στο όριο του ρυμοτομικού σχεδίου, όπως αυτό εγκρίθηκε με την ΤΠ/ΕΠΑ/10056/29-10-1991 απόφαση Νομάρχη Σερρών.

Στην συνέχεια ακολουθείται το ρυμοτομικό σχέδιο μέχρι το σημείο 9.

Κατόπιν ακολουθείται το όριο των αγροτεμαχίων 2303, 2304, 2316, 2320, 2333, 2328, 2330, 2450, 2451, 2452, 2454, 2456, 2478, 2042

Από το όριο του αγροτεμαχίου 2042 φθάνει στο σημείο 17 το οποίο βρίσκεται επί του ρυμοτομικού σχεδίου με το οποίο συνεχίζοντας φθάνει στο σημείο εκκίνησης 1.

Αριθ. ΕΠΑ 10058 (6)

Επέκταση του ρυμοτομικού σχεδίου οικισμού Αγκίστρου Ν. Σερρών με καθορισμό όρων και περιορισμών δόμησης των οικοπέδων αυτού – Τροποποίηση του υπάρχοντος Ρ.Σ. – Τροποποίηση των ορίων του οικισμού.

Ο ΝΟΜΑΡΧΗΣ ΣΕΡΡΩΝ

Έχοντας υπόψη:

1. Τις διατάξεις του Ν. Δ/τος της 17.7.1923 (ΦΕΚ 228 Δ), όπως μεταγενέστερα τροποποιήθηκαν και συμπληρώθηκαν και ειδικότερα τα άρθρα 1, 2, 3 και 4.

2. Τις διατάξεις του Α.Ν. 314/1968 (ΦΕΚ 47/Α) όπως τροποποιήθηκαν και συμπληρώθηκαν με το υπ' αριθ. 1018/71 Ν. Δ/γμα (ΦΕΚ 220/Α) και με την παραγρ. 3 του άρθρου 34 του Ν. 1577/85 (ΦΕΚ 210/Α).

3. Τις διατάξεις του Ν. 1337/83 «Επέκταση των πολεοδομικών σχεδίων, οικιστική ανάπτυξη και σχετικές ρυθμίσεις» ειδικότερα το άρθρο 38.

4. Τις διατάξεις του Π. Δ/τος 2–4/14.5.85 (ΦΕΚ 225/Δ) «Μεταβίβαση αρμοδιοτήτων στους Νομάρχες για την έγκριση και τροποποίηση ρυμοτομικών σχεδίων αγροτικών οικισμών».

5. Τις διατάξεις του Π. Δ/τος 24.4.85 (ΦΕΚ 181 Δ), όπως τροποποιήθηκε με το Π.Δ. 14.2.87 (ΦΕΚ 133Δ) και το Π.Δ. 25.4.89.

6. Την ΤΠ/ΕΠΑ/11507/7.5.87 (ΦΕΚ 581 Δ) απόφαση Νομάρχη Σερρών «Κατηγοριοποίηση, καθορισμός ορίων και όρων δόμησης των οικισμών της Επαρχίας Σιντικής ......», μεταξύ των οποίων και ο οικισμός Αγκίστρου.

7. Την ΤΠ/ΕΠΑ/10030/8.9.89 (ΦΕΚ 165 Δ) απόφαση Νομάρχη Σερρών «Τροποποίηση του Ρ.Σ. Αγκίστρου Ν. Σερρών στα Ο.Τ. 9 και 10 αυτού.».

8. Την υπ' αριθ. 27/1991 απόφαση του κοινοτικού συμβουλίου Αγκίστρου.

9. Την υπ' αριθ. 109/29.8.91 γνωμοδότηση του Συμβουλίου Χ.Ο.Π. Ν. Σερρών, αποφασίζουμε:

Άρθρο 1

1. Εγκρίνεται η επέκταση του Ρ.Σ. Αγκίστρου, όπως αυτή φαίνεται στο τοπογραφικό διάγραμμα, υπό κλίμακα 1:1000, που συνοδεύει την απόφαση αυτή.

2. Εγκρίνεται η επιβολή προκηπίου, πλάτους 3,00 (τριών) μ. στα Ο.Τ. της επέκτασης.

3. Εγκρίνεται ο χαρακτηρισμός ειδικών χρήσεων στα παρακάτω οικόπεδα:

– το υπ' αριθ. 19 οικόπεδο στο Ο.Τ. 34 σαν χώρος πράσινου

– το υπ' αριθ. 7 οικόπεδο στο Ο.Τ. 35 σαν χώρος για παιδική χαρά.

4. Στο τμήμα της επέκτασης ισχύουν οι όροι και περιορισμοί δόμησης που καθορίσθηκαν με την ΤΠ/ΕΠΑ/11507/7.5.87 απόφαση Νομάρχη Σερρών για το τμήμα του οικισμού με εγκεχριμένο ρυμοτομικό σχέδιο.

Άρθρο 2

Εγκρίνεται η τροποποίηση του Ρ.Σ. Αγκίστρου ως προς τη διαπλάτυνση του δρόμου μεταξύ των Ο.Τ. 9 και Ο.Τ. 10 και Ο.Τ. 10α από 8.00 μ. σε 12.00 μ. και του δρόμου μεταξύ του Ο.Τ. 9 και Ο.Τ. 35 σε 8.00 μ. όπως τα παραπάνω φαίνονται στο τοπογραφικό διάγραμμα υπό κλίμακα 1:1.000, που συνοδεύει την απόφαση αυτή.

Άρθρο 3

Εγκρίνεται η τροποποίηση των ορίων του οικισμού Αγκίστρου που καθορίσθηκαν με την ΤΠ/ΕΠΑ/11507/7.5.87 απόφαση Νομάρχη και ο καθορισμός νέων με στοιχεία από 1 μέχρι 20, όπως αυτά φαίνονται στο σχεδιάγραμμα Π–1.1 υπό κλίμακα 1:5.000, που συνοδεύει την απόφαση αυτή.

Άρθρο 4

1. Κατά τα λοιπά ισχύουν η ΤΠ/ΕΠΑ/11507/7.5.87 απόφαση Νομάρχη, το Π.Δ. 24.4.85, όπως αυτό τροποποιήθηκε με το Π.Δ. 14.2.87 και το Π.Δ. 25.4.89 και ο Ν. 1577/85.


2. Κάθε προγενέστερη διάταξη διαφορετική με τα παραπάνω οριζόμενα, καταργείται.

3. Η απόφαση αυτή να δημοσιευθεί στην Εφημερίδα της Κυβερνήσεως, έχοντας ισχύ από την δημοσίευσή της.

Στην Εφημερίδα της Κυβερνήσεως να δημοσιευθούν το τοπογραφικό διάγραμμα, υπό κλίμακα 1:1.000, το σχεδιάγραμμα Π–1.1., υπό κλίμακα 1:5.000 και η τεχνική περιγραφή σχεδιαγράμματος Π–1.1.

Σέρρες, 22 Οκτωβρίου 1991

Ο Νομάρχης
ΑΝΑΣΤΑΣΙΟΣ ΛΙΑΣΚΟΣ

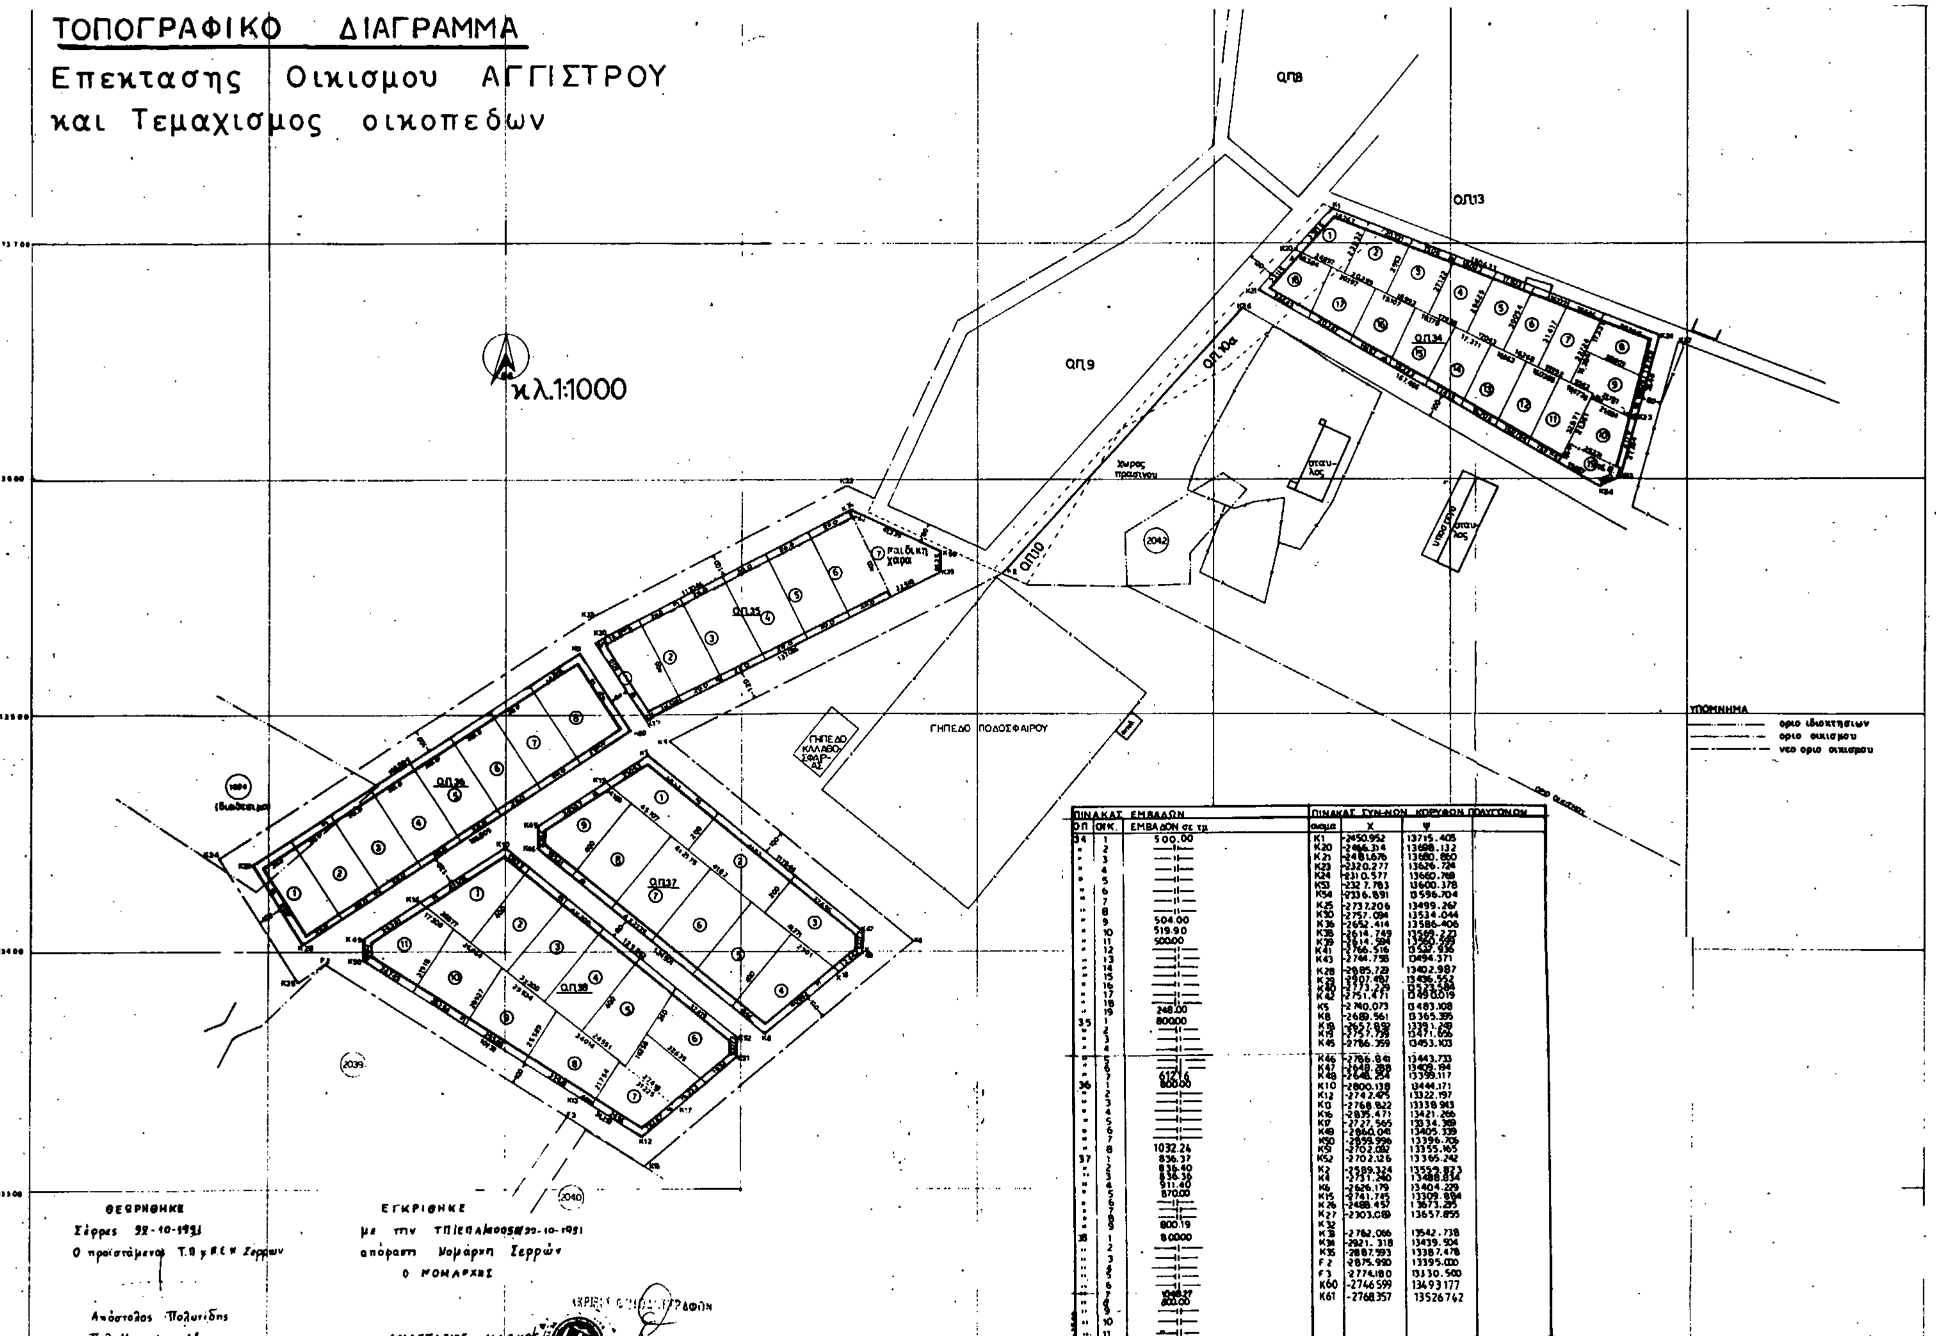

ΠΙΝΑΚΑΣ ΕΜΒΑΔΩΝ

ΟΠ	ΟΙΚ.	ΕΜΒΑΔΟΝ σε τμ
34	1	500.00
»	2	—"—
»	3	—"—
»	4	—"—
»	5	—"—
»	6	—"—
»	7	—"—
»	8	—"—
»	9	504.00
»	10	519.90
»	11	500.00
»	12	—"—
»	13	—"—
»	14	—"—
»	15	—"—
»	16	—"—
»	17	—"—
»	18	—"—
»	19	248.00
35	1	800.00
»	2	—"—
»	3	—"—
»	4	—"—
»	5	—"—
»	6	—"—
»	7	612.16 —"—
36	1	800.00
»	2	—"—
»	3	—"—
»	4	—"—
»	5	—"—
»	6	—"—
»	7	—"—
»	8	1032.24
37	1	836.37
»	2	836.40
»	3	836.36
»	4	911.40
»	5	870.00
»	6	—"—
»	7	—"—
»	8	—"—
»	9	800.19
38	1	800.00
»	2	—"—
»	3	—"—
»	4	—"—
»	5	—"—
»	6	—"—
»	7	1048.27
»	8	800.00
»	9	—"—
»	10	—"—
»	11	—"—

ΠΙΝΑΚΑΣ ΣΥΝ/ΝΩΝ ΚΟΡΥΦΩΝ ΠΟΛΥΓΩΝΩΝ

σημεια	Χ	Ψ
K1	-2450.952	13715.405
K20	-2466.314	13698.132
K21	-2481.676	13680.860
K23	-2320.277	13626.724
K24	-2310.577	13660.769
K53	-2327.763	13600.378
K54	-2336.891	13596.704
K25	-2737.206	13499.267
K30	-2757.094	13534.044
K36	-2652.414	13586.406
K38	-2614.749	13569.223
K39	-2614.594	13560.599
K41	-2766.516	13527.936
K43	-2744.758	13494.371
K28	-2885.729	13402.987
K29	-2907.497	13436.552
K40	-2773.229	13523.584
K42	-2751.471	13490.019
K5	-2740.073	13483.108
K8	-2689.561	13365.395
K18	-2657.892	13391.249
K19	-2757.739	13471.656
K45	-2786.359	13453.103
K46	-2786.841	13443.733
K47	-2648.288	13409.194
K48	-2648.254	13399.117
K10	-2800.138	13444.171
K12	-2742.475	13322.197
K13	-2768.822	13338.943
K16	-2835.471	13421.266
K17	-2727.565	13334.389
K49	-2860.041	13405.339
K50	-2859.996	13396.706
K51	-2702.082	13355.165
K52	-2702.126	13365.242
K2	-2589.324	13559.873
K4	-2731.240	13488.834
K6	-2626.179	13404.229
K15	-2741.745	13309.894
K26	-2488.457	13673.295
K27	-2303.089	13657.855
K32		
K33	-2762.066	13542.738
K34	-2921.318	13439.904
K35	-2887.593	13387.478
F2	-2875.990	13395.000
F3	-2774.180	13330.500
K60	-2746599	13493177
K61	-2768357	13526742

Αριθ. 5405 (7)

Έγκριση διορθωμένου σχεδ/τος οριοθέτησης Νεραϊδοχωρίου Ν. Τρικάλων.

Ο ΝΟΜΑΡΧΗΣ ΤΡΙΚΑΛΩΝ

Έχοντας υπόψη:

1. Τις διατάξεις του Π.Δ., «Τρόπος καθορισμού ορίων οικισμών της Χώρας μέχρι 2.000 κατοίκους» ΦΕΚ 181Δ/3.5.85 όπως τροποποιήθηκε, συμπληρώθηκε και αντικαταστάθηκε με το από 14.2.87 Π.Δ. ΦΕΚ 133Δ/23.2.87.

2. Τη μελέτη οριοθέτησης του οικισμού Νεραϊδοχωρίου που εγκρίθηκε με την αριθ. 1542/22.3.88 απόφαση του Νομάρχη Τρικάλων.

3. Την αριθ. 31/91 απόφαση του Κοινοτικού Συμβουλίου Νεραϊδοχωρίου με την οποία εγκρίνεται το διορθωμένο σχεδ/μα οριοθέτησης.

4. Την γνωμοδότηση του Συμβουλίου ΧΟΠ του Νομού που διατυπώθηκε στο αριθ. 26/γνωμ. 4η/13.11.91 πρακτικό συνεδρίασής του, αποφασίζουμε:

Εγκρίνεται η διόρθωση της οριοθέτησης του οικισμού Νεραϊδοχώρι όπως φαίνεται στο συνημμένο σχεδιάγραμμα το οποίο αποτελεί αναπόσπαστο μέρος της παρούσας.

Η απόφαση αυτή, με το σχεδ/μα που τη συνοδεύει, να δημοσιευθεί στην Εφημερίδα της Κυβερνήσεως.

Τρίκαλα, 27 Νοεμβρίου 1991

Ο Νομάρχης

ΝΙΚ. ΒΑΤΑΛΗΣ

ΕΡΓΟΔΟΤΗΣ: ΑΛΕΞΑΝΔΡΟΣ ΚΟΡΚΟΒΕΛΟΣ ΚΑΙ ΤΣΙΟΥΤΣΙΑΣ

ΕΡΓΟ: ΔΙΟΡΘΩΜΕΝΟ ΣΧΕΔΙΑΓΡΑΜΜΑ ΟΡΙΟΘΕΤΗΣΗΣ ΟΙΚΙΣΜΟΥ ΝΕΡΑΪΔΟΧΩΡΙΟΥ

ΘΕΣΗ: ΝΕΡΑΪΔΟΧΩΡΙ

ΜΕΛΕΤΗΤΕΣ: ΒΛΑΧΟΚΩΣΤΑ ΑΛΕΞΑΝΔΡΑ ΠΟΛΙΤΙΚΟΣ ΜΗΧΑΝΙΚΟΣ

ΘΕΜΑ ΣΧΕΔΙΟΥ: ΑΠΟΤΥΠΩΣΗ ΠΕΡΙΟΧΗΣ ΚΟΙΝΟΤΗΤΑΣ ΝΕΡΑΪΔΟΧΩΡΙΟΥ [ΙΔΙΟΚΤΗΣΙΕΣ: ΑΛΕΞ. ΚΟΡΚΟΒΕΛΟΥ ΚΑΙ ΤΣΙΟΥΤΣΙΑ]

ΚΛΙΜΑΚΑ: 1:500

ΧΡΟΝΟΣ ΜΕΛΕΤΗΣ: ΣΕΠΤΕΜΒΡΙΟΣ 1991

ΑΡΙΘΜΟΣ ΣΧΕΔΙΟΥ: 1

ΑΡ. 5405